



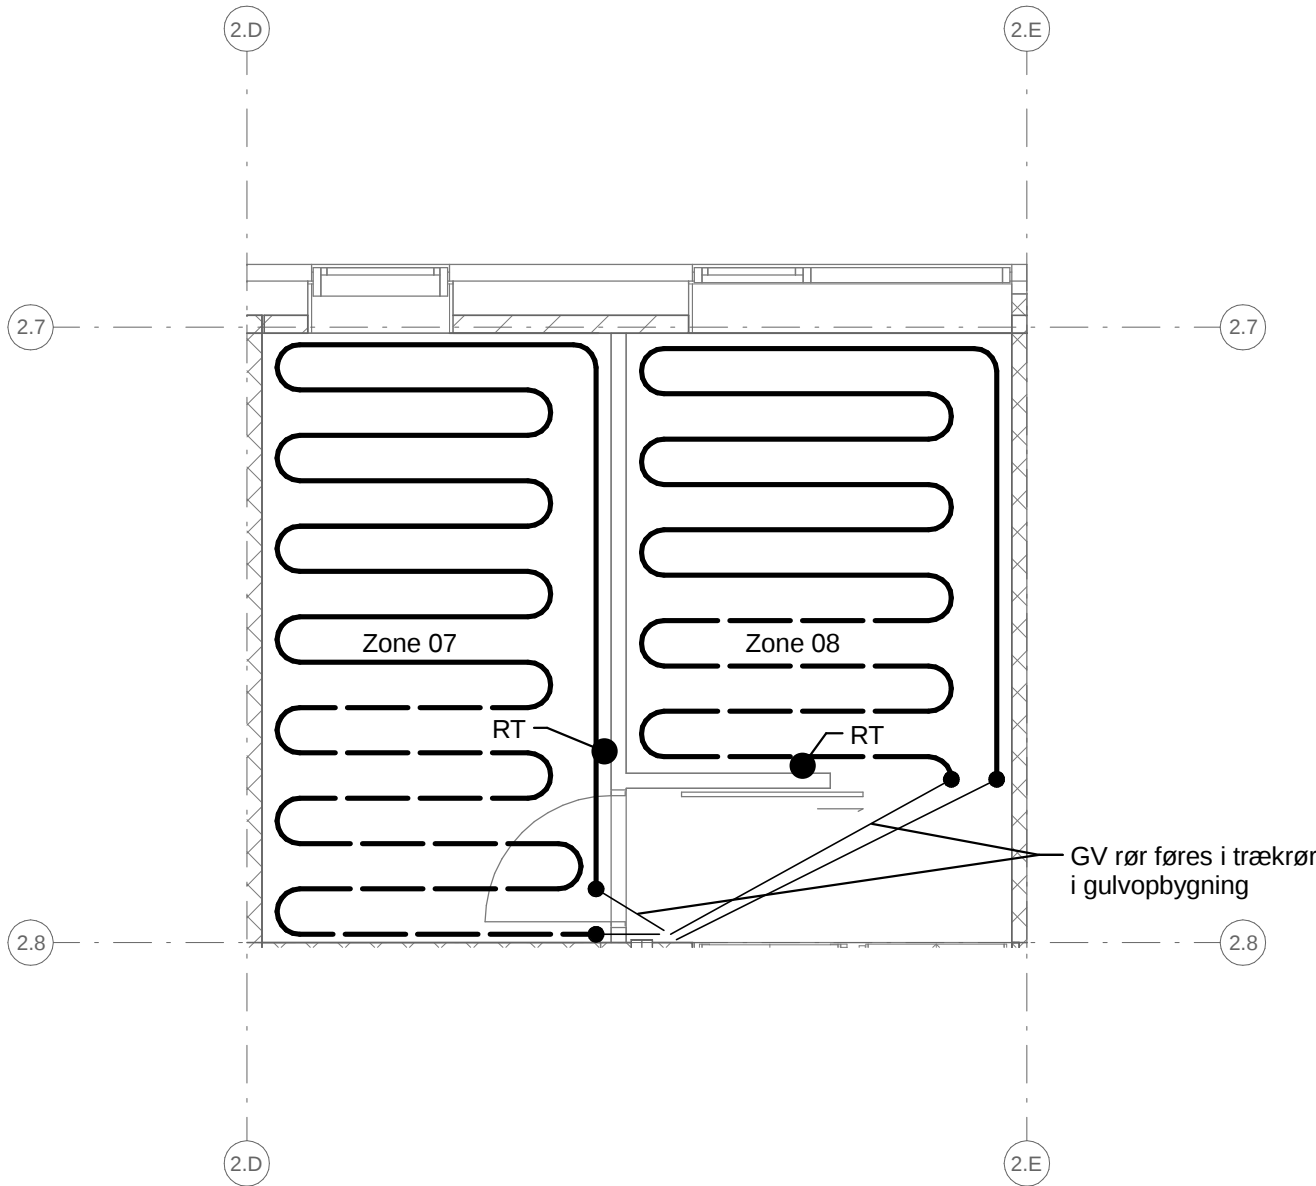


Gulvvarme, Type A - 2.0

1 : 50

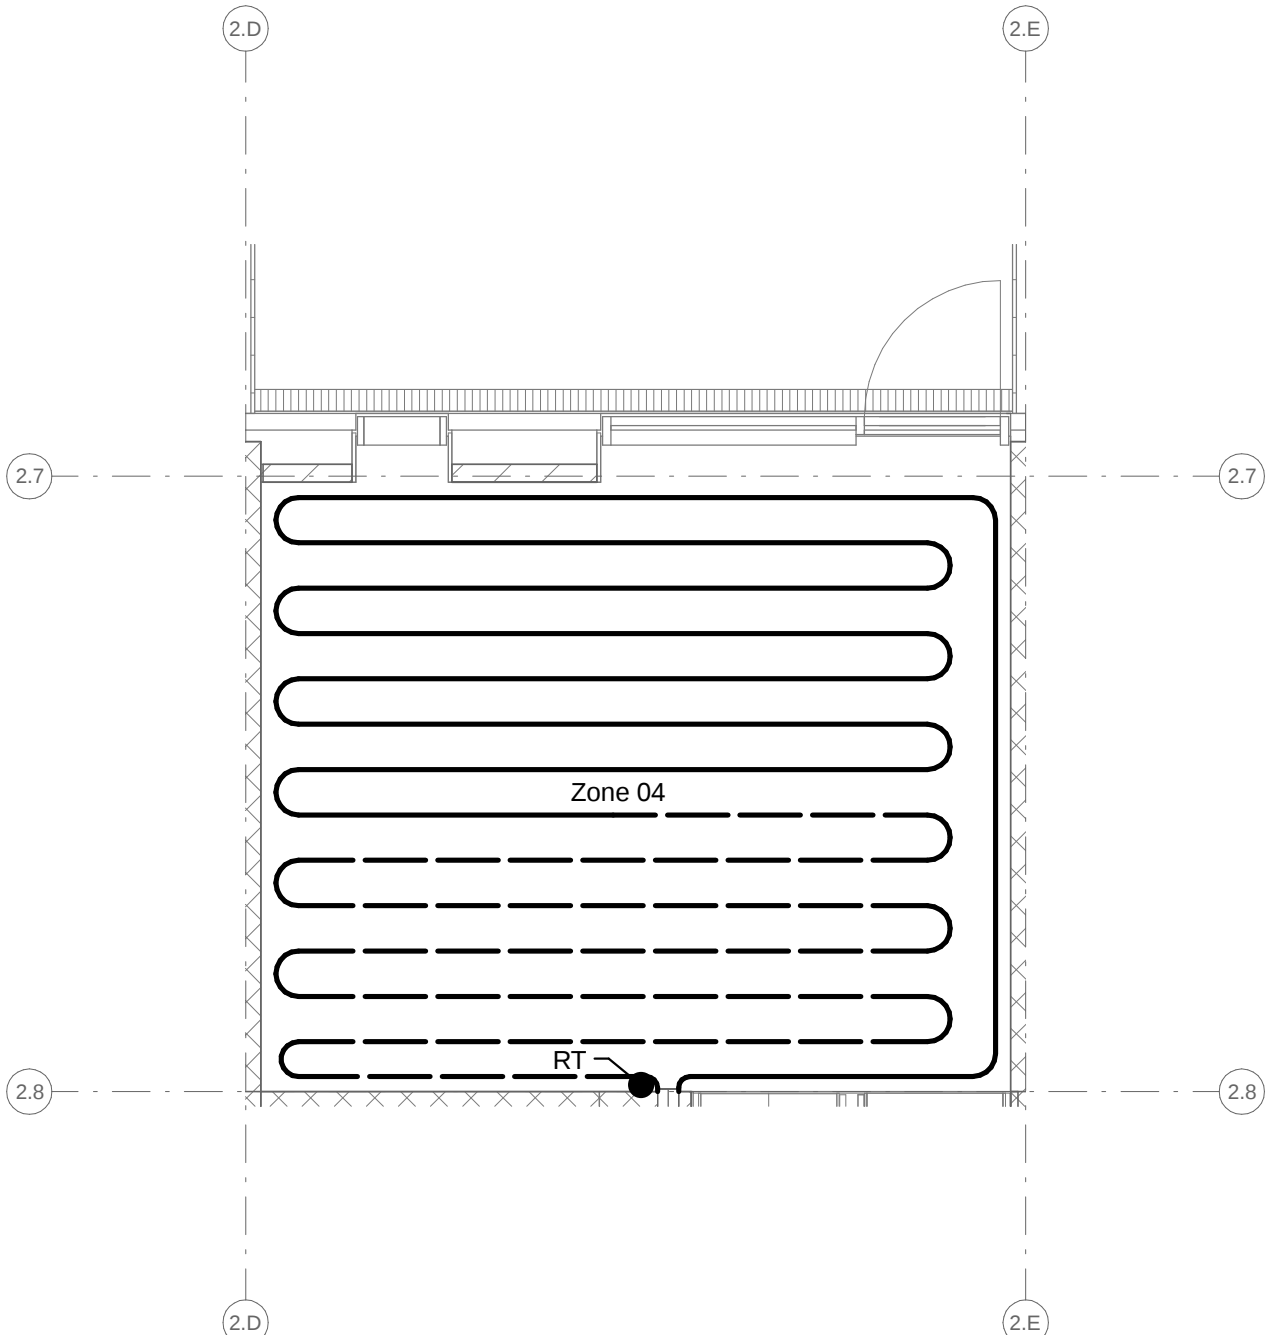


Gulvvarme, Type A - 1.0 - haveniveau

1 : 50

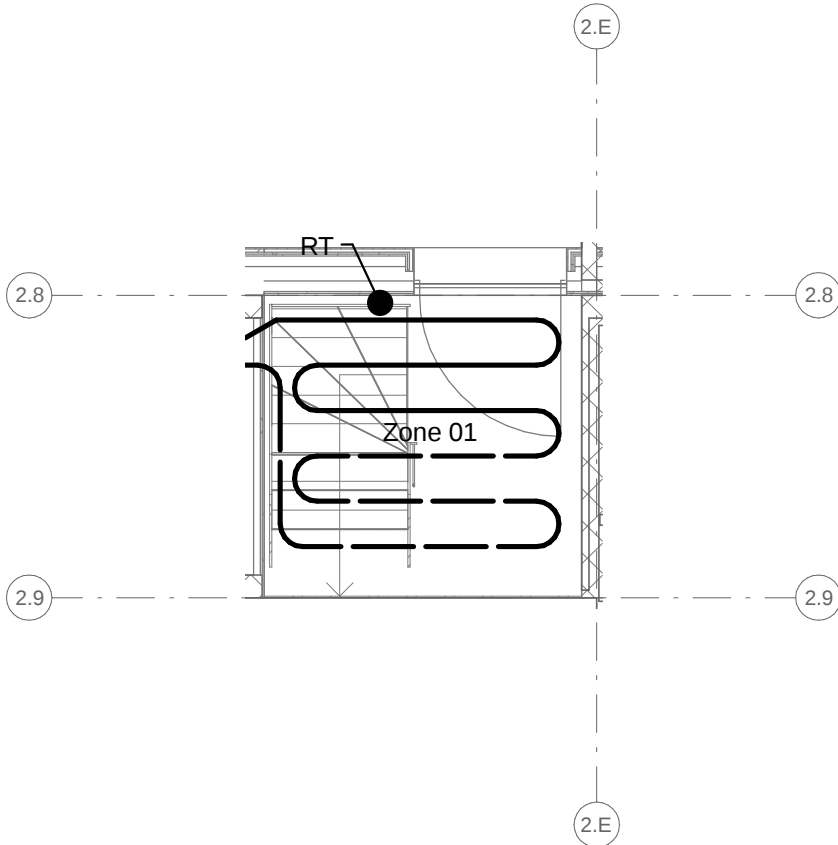


Gulvvarme, Type A - 0.0 - kælder

1 : 50

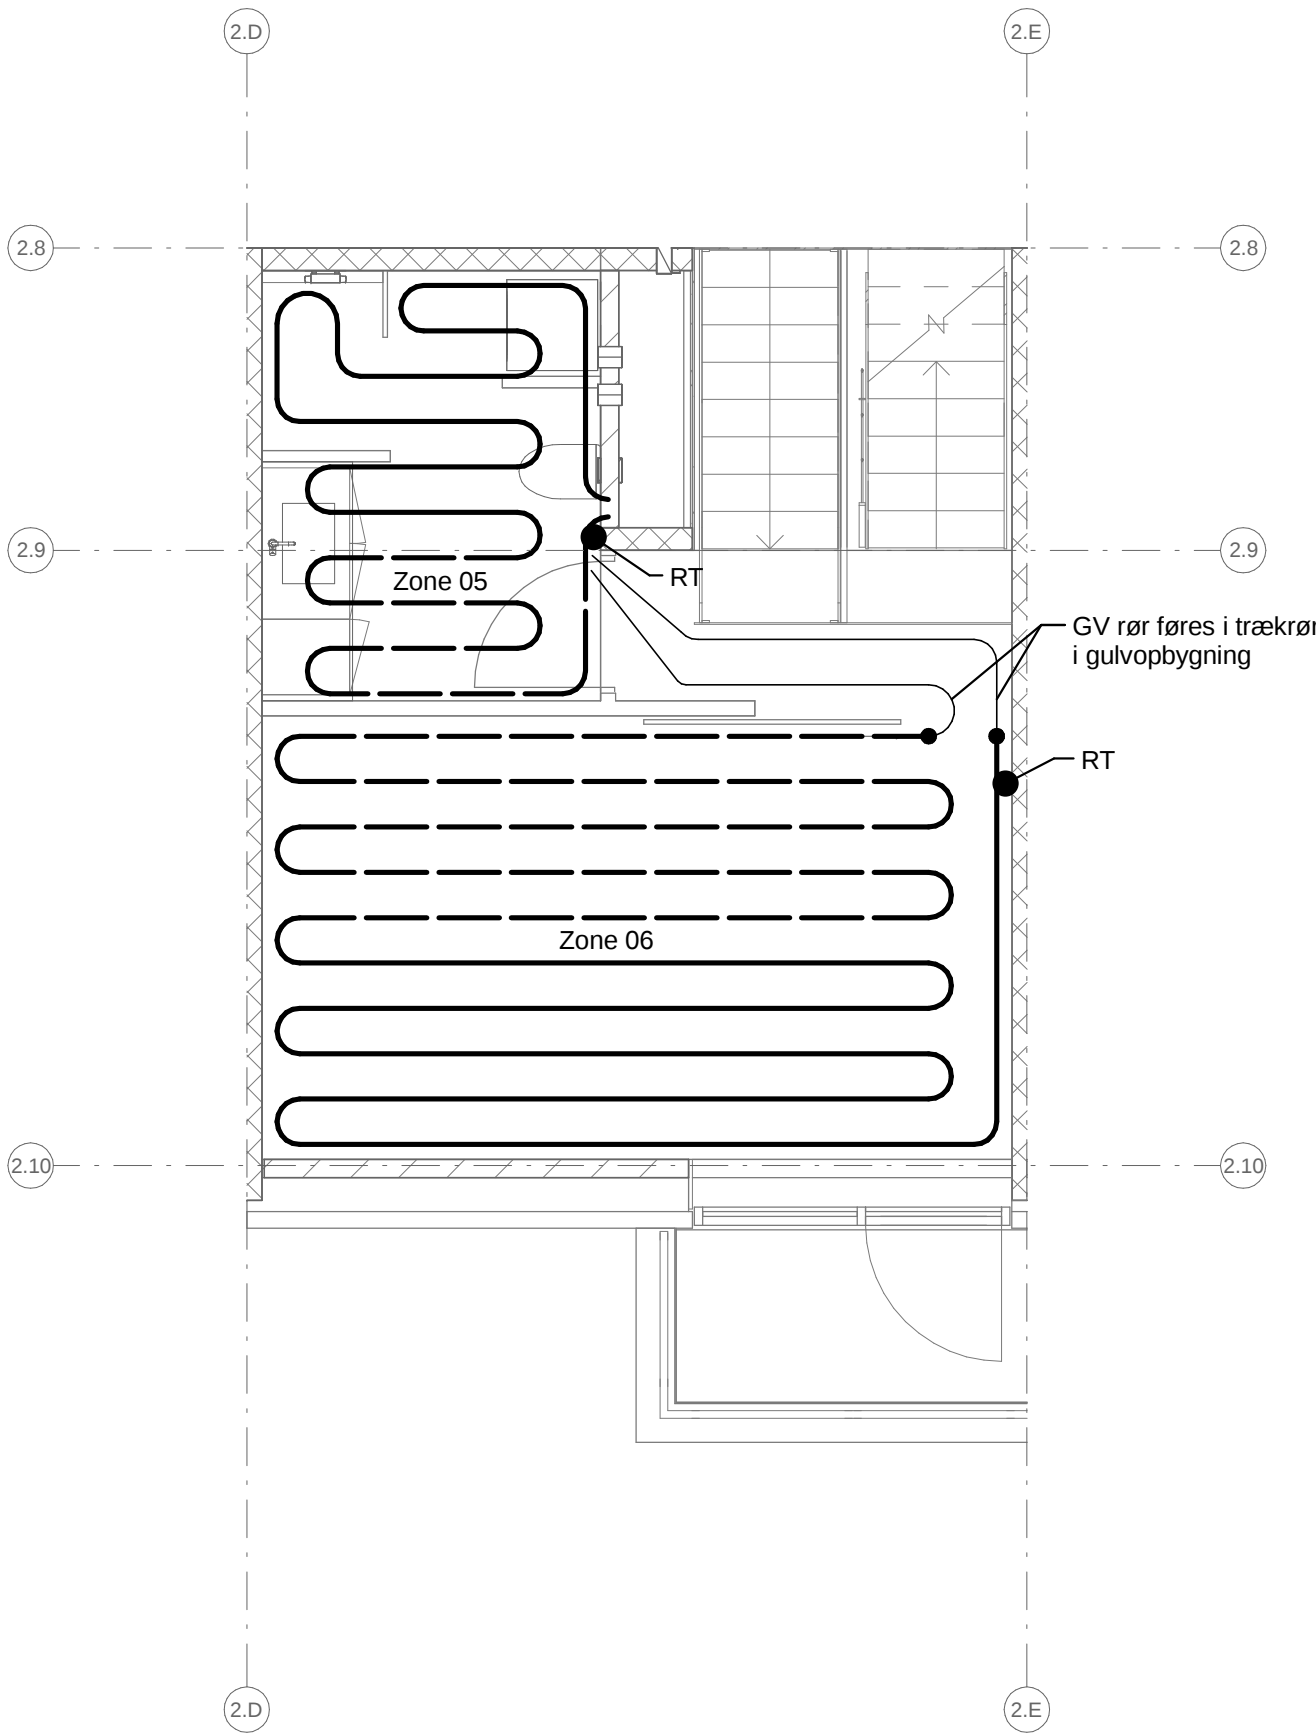

Gulvvarme, Type A - 1.5

1 : 50

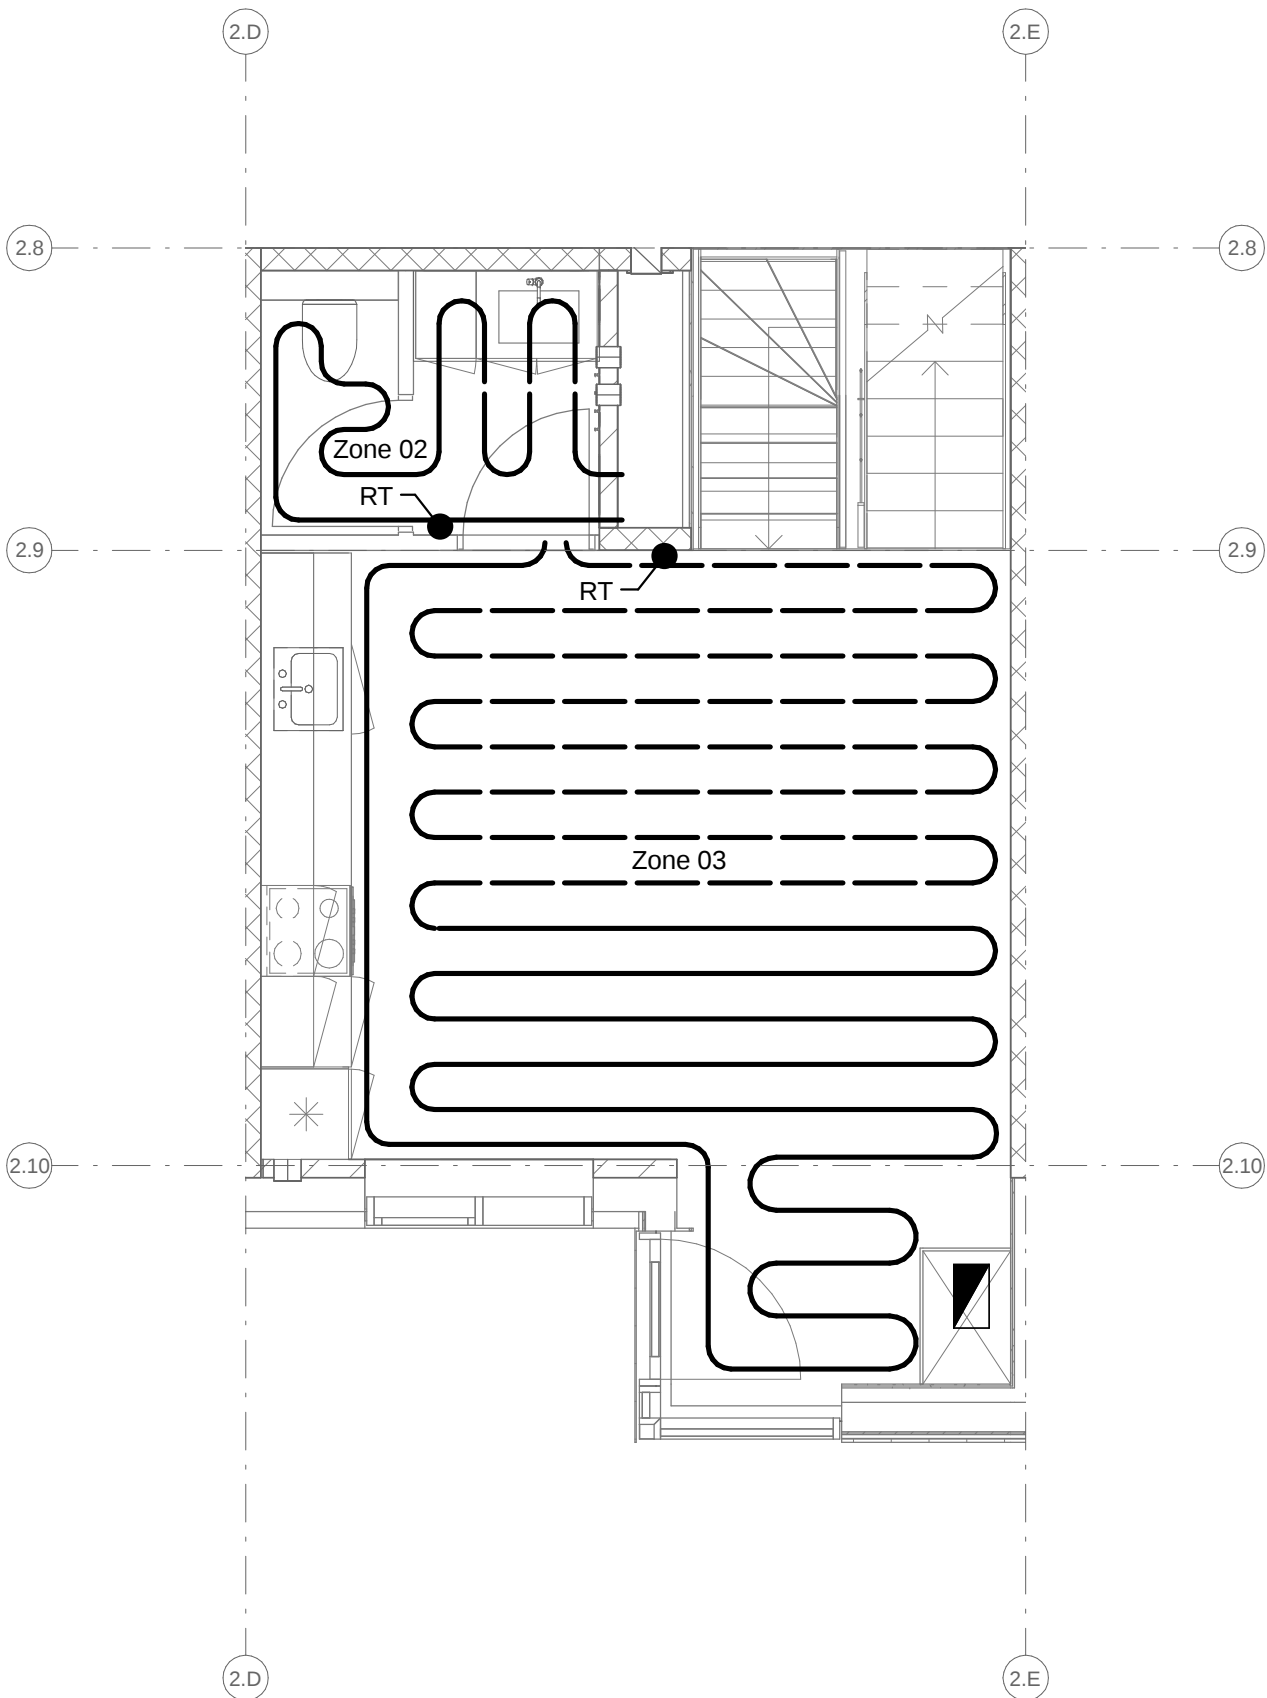

Gulvvarme, Type A - 0.5 - ankomstniveau

1 : 50

SIGNATURER:


_____ Gulvvarmeslanger
RT Rumregulator placeres 1.6m ofg.

BEMÆRKNINGER:

Trækrør for gulvvarme trækkes over huldæk i isoleringslaget.
Placering af trækrør se plantegning: Type A: V-A-X-1-110
Type B1: V-B1-X-1-110
Type B2: V-B2-X-1-110
Type C: V-C-X-1-110

Placering af varmeslanger er vist som princip.
Udlægningsprincip i badeværelser skal udføres som "hamar" princip med skiftevis frem og retur.
Varmeslanger skal lægges ud i nicher ved vinduespartier.

V-A-X-1-150 A

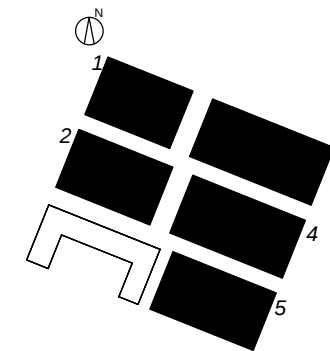

revisioner				
A	2014-11-03	BRIAND	MOE	Bemærkning tilføjet
Rev.	Dato	Tegn.	Godk.	Tekst

BYHUSE PÅ ISLANDS BRYGGE				BYHUSE
Matr. nr. 114, 115, 119, 148 & 179				Sagsnr.: 29900353
Samt på del af nuværende vejareal matr. nr. 80a alle eksercerpladsen, København				
Dato: 2014-09-26 tegnet af: BRIAND godk. af: MOE mål: 1:50 fase: Hovedprojekt				
emne: VVS-installationer				
Plan - Lejl. Type A				
Gulvvarme				V-A-X-1-150 A
○ BYGHERRE: NCC BOLIG A/S	ØSTMARKEN 3B	2860 SØBORG	info@ncc.dk	TLF 3910 3700
● INGENIØRER: NCC KONSTRUKTION A/S	ØSTMARKEN 3B	2860 SØBORG	info@ncc.dk	TLF 3910 3910
○ ARKITEKTER: TEGNESTUEN VANDKUNSTEN A/S	KRUDTLØBSVEJ 14	1439 KØBENHAVN K	vandkunst@vandkunst.dk	TLF 3254 2111
○ LANDSKAB: TEGNESTUEN VANDKUNSTEN A/S	KRUDTLØBSVEJ 14	1439 KØBENHAVN K	vandkunst@vandkunst.dk	TLF 3254 2111