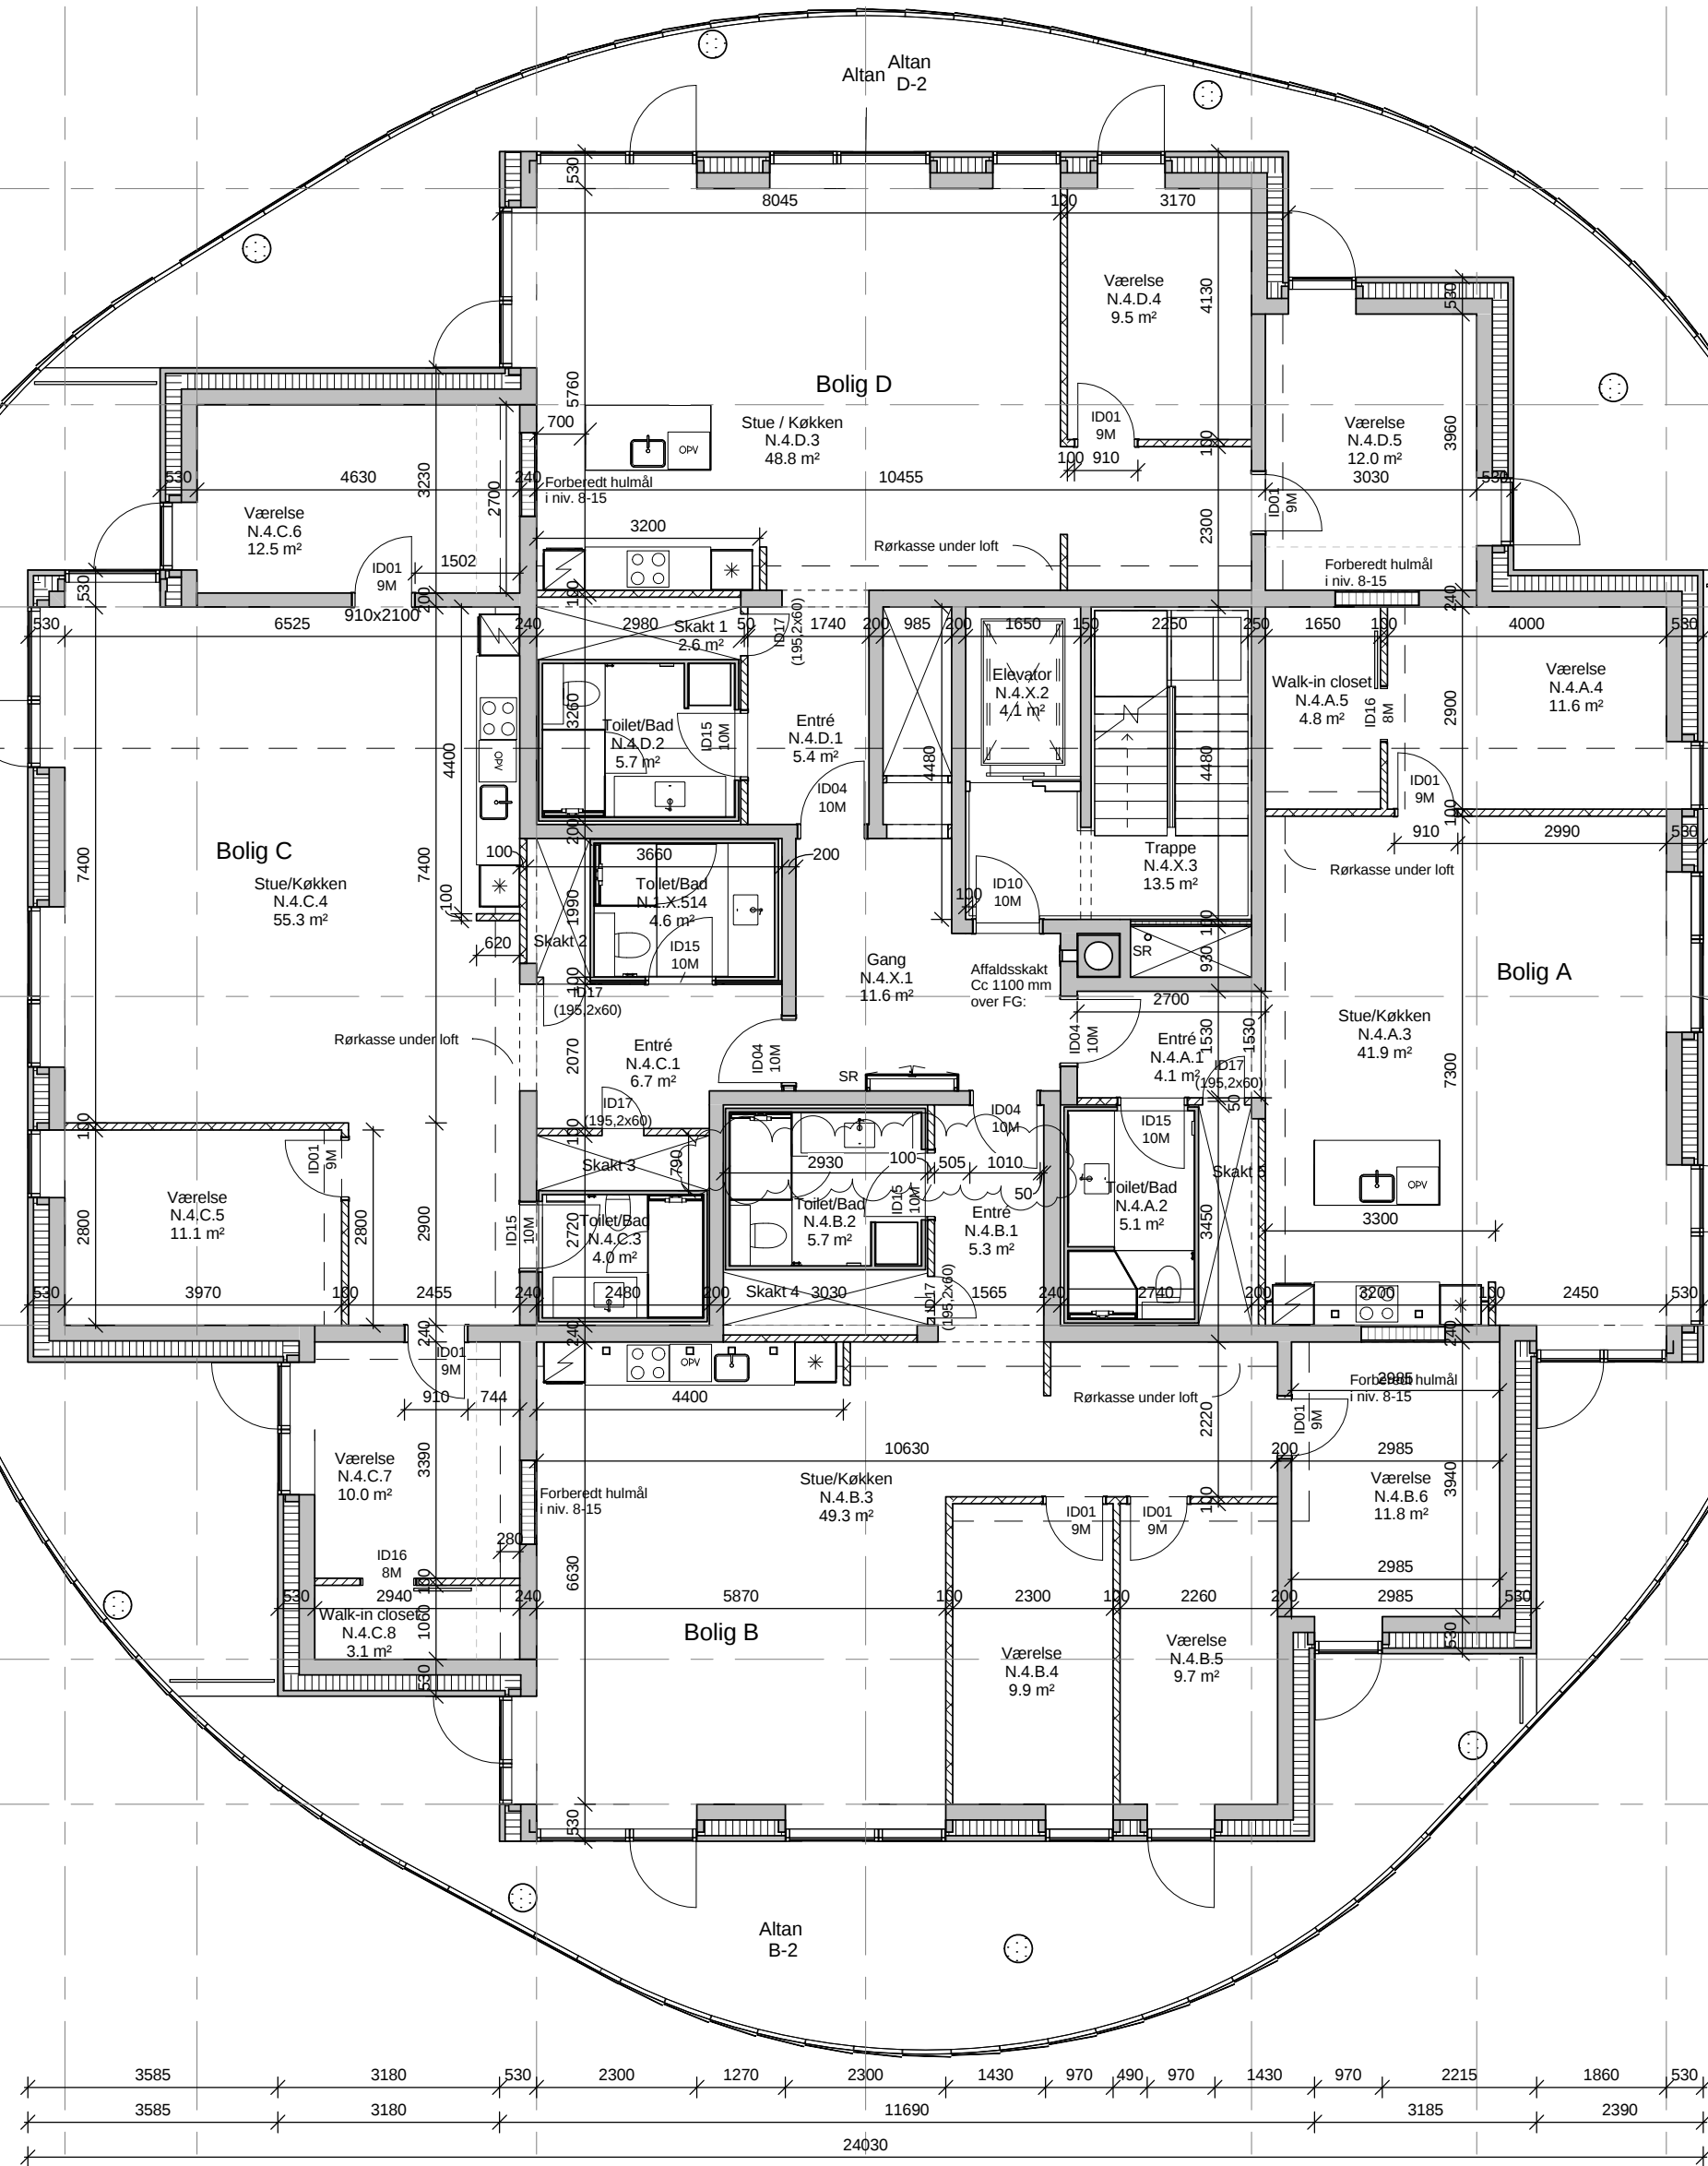


	Betonelement iht. ING.
	Betonsandwichelement iht. ING.
	-205.C01 - Væg af porebeton 50, 75, 100 og 200mm, iht. bygningsdelsbeskrivelse
	Betonoverfliger / hulmål iht. ING.
	-205.F01 - Væg af gipsplade, iht. bygningsdelsbeskrivelse
	-205.F01 - Væg af gitternet, iht. bygningsdelsbeskrivelse
	-205.F01 Rørkasser af gipsplade, kontur af ovenliggende rørkasser iht. bygningsdelsbeskrivelse
	-205.C01 - Væg af porebeton 260mm, iht. bygningsdelsbeskrivelse
	Affaldsskakt, indkast Cc. 1100 mm fra FG gulv
	-205.B02 Røgleim / serviceadgang, iht. bygningsdelsbeskrivelse
	(TA) Kontur af ovenliggende ovenlys / installationer
	Installationskakt
DT	Angiver dørtelefon
AN	Angiver altannedløb
SR	Angiver stigrør
SV	Angiver vandfyldt slangevinde
	Primær adgangsvej

NOTE:

Alle mål er i mm.

Indretning og målsætning af badekabiner, se bygningsdelstegning.

Indretning og målsætning af køkkener, se bygningsdelstegning.

	NCC Construction Danmark A/S Østmarken 3B, 2860 Søborg
● ARKITEKT	ARKITEMA ARCHITECTS
○ LAND,ARKITEKT	Rued Langgaards Vej 8, 2300 København S, Tlf. 7011 7011 SCHØNHERR A/S
○ KONSTRUKTION	Explosionen 8C, 4. tv, 1263 København, Tlf. 3318 6180 NCC Konstruktion Danmark A/S
○ VVS-INSTAL.	NCC Konstruktion Danmark A/S
○ EL-INSTAL.	NCC Konstruktion Danmark A/S

