


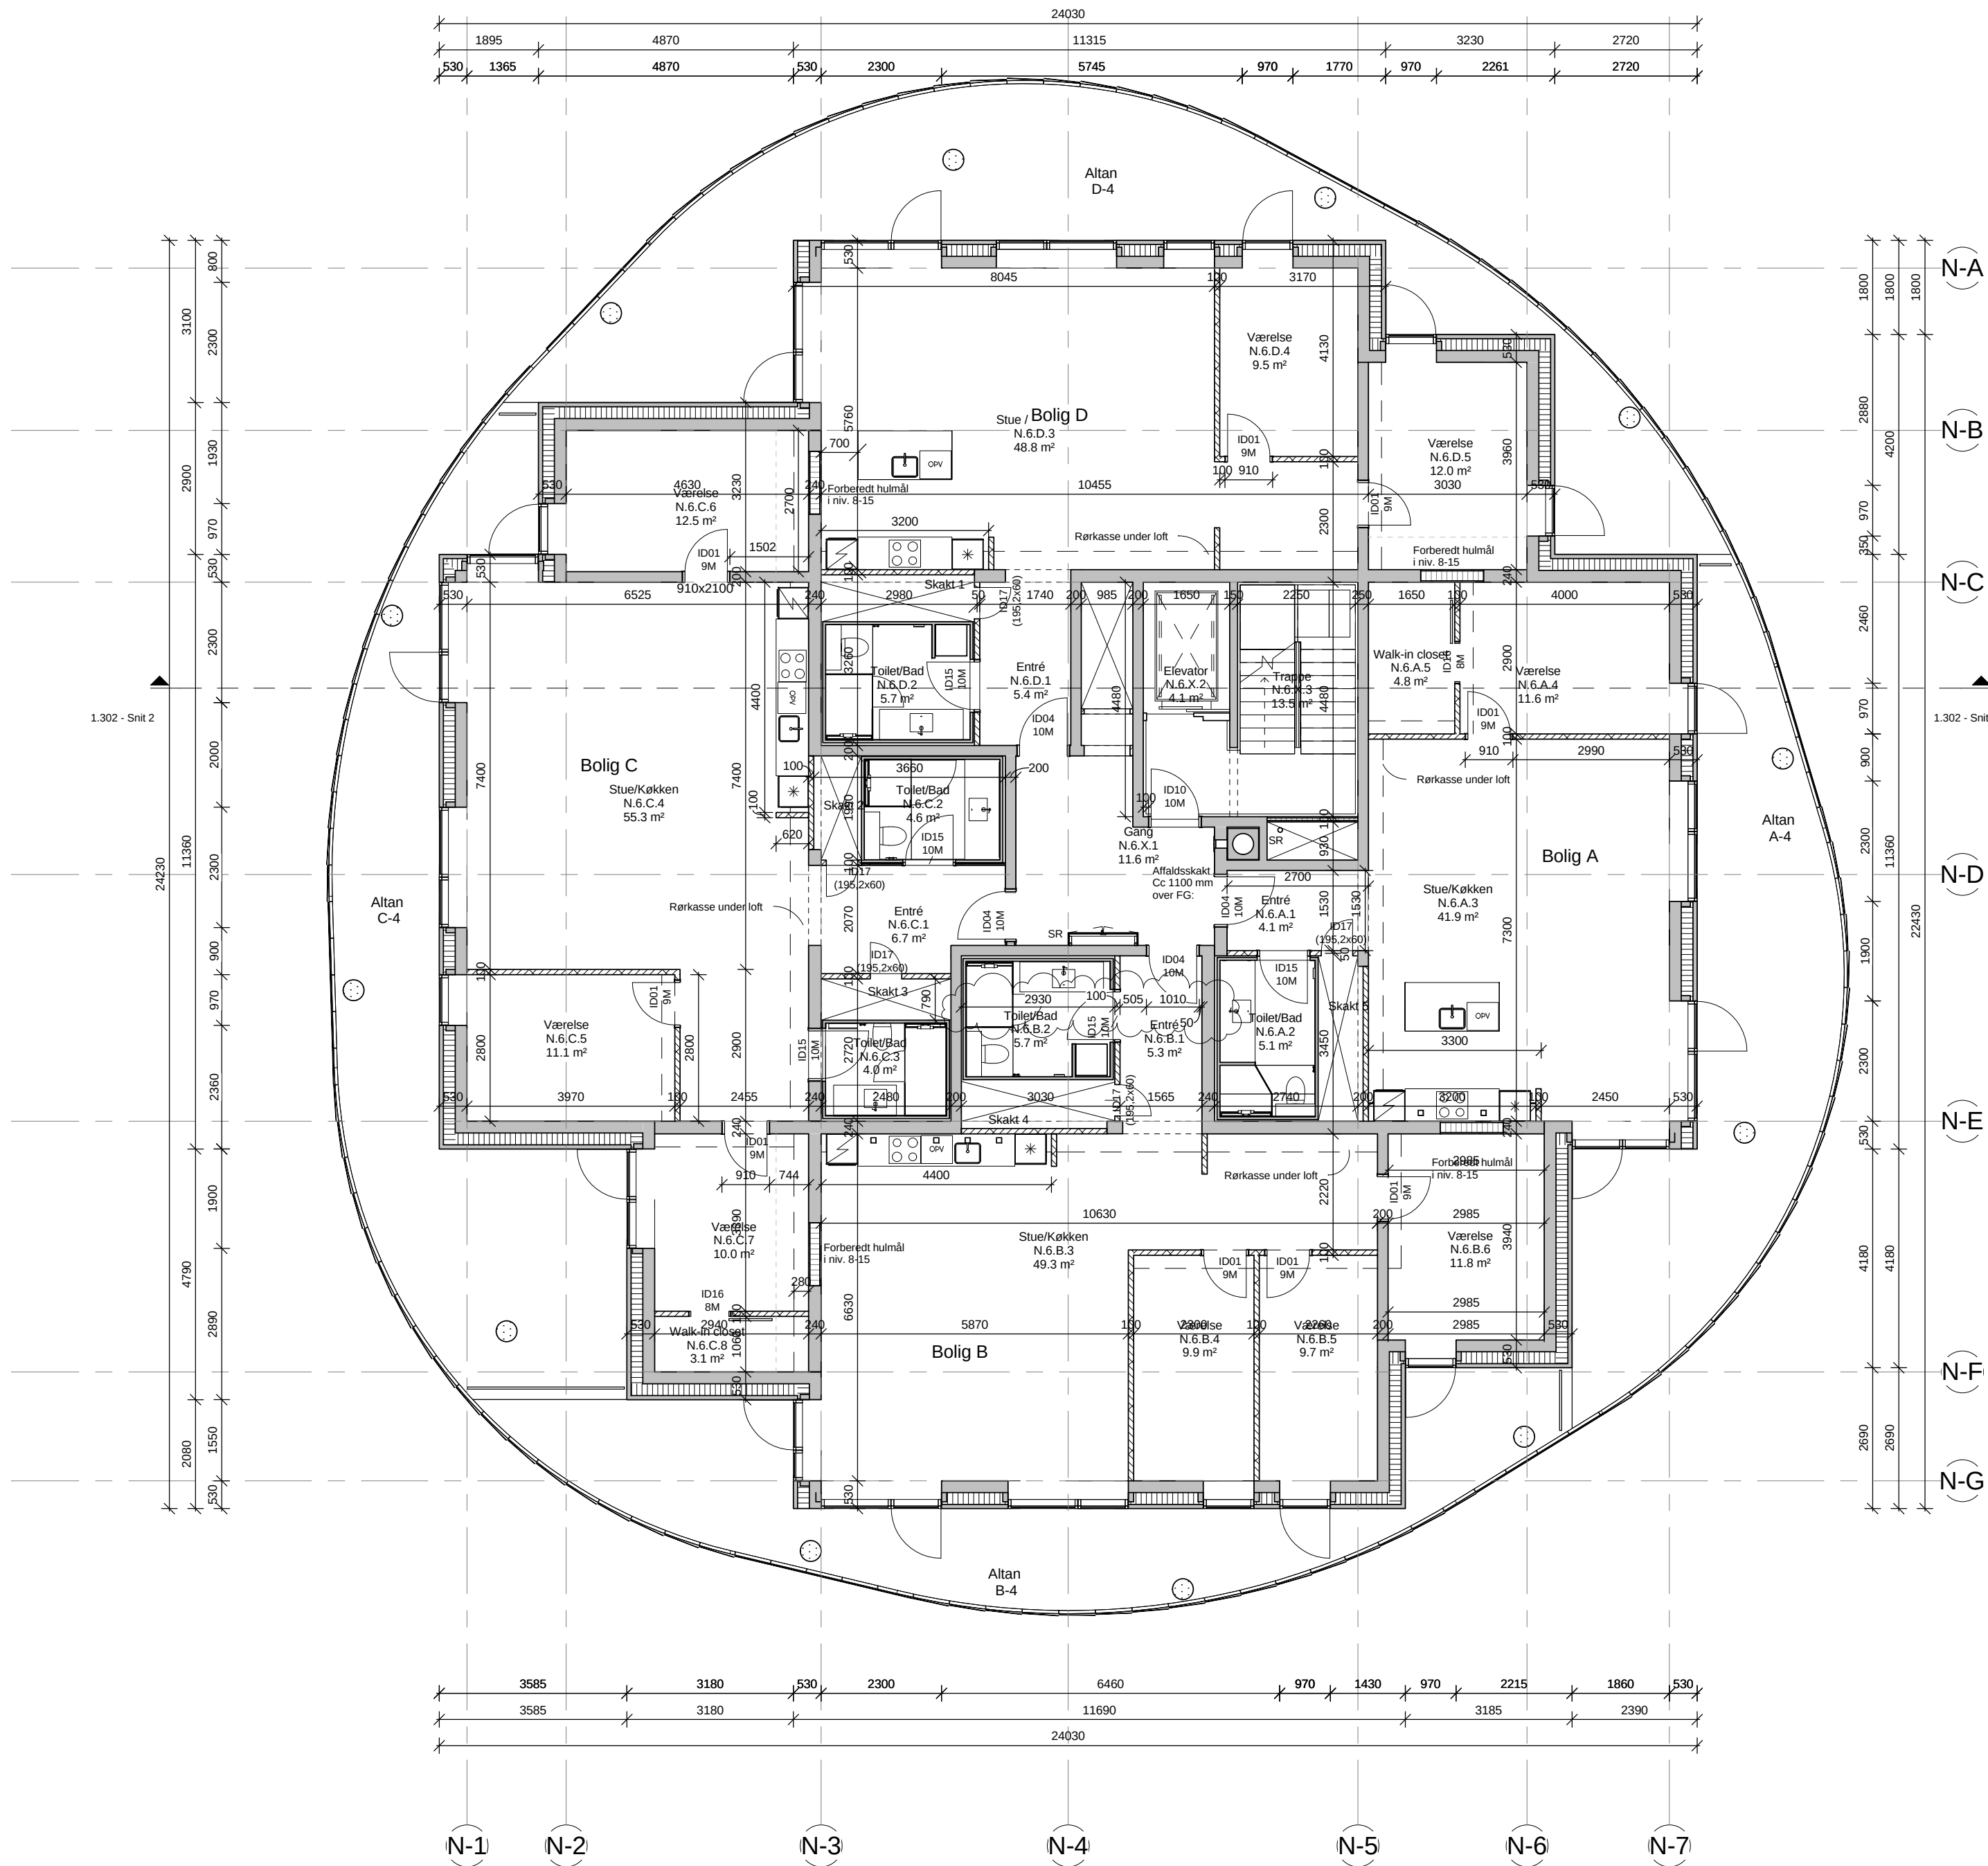

SIGNATURFORKLARING:

- Betonelement iht. ING.
- Betonsandwichelement iht. ING.
- 205.C01 - Væg af porebeton 50, 75, 100 og 200mm, iht. bygningsdelsbeskrivelse
- Betonoverligger / hulmål iht. ING.
- 205.F01 - Væg af gipsplade, iht. bygningsdelsbeskrivelse -
- 205.F01 - Væg af gitternet, iht. bygningsdelsbeskrivelse -
- 205.F01 Rørkasser af gipsplade, kontur af ovenliggende rørkasser iht. bygningsdelsbeskrivelse
- 205.C01 - Væg af porebeton 260mm, iht. bygningsdelsbeskrivelse
- Affaldsskakt, indkast Cc. 1100 mm fra FG gulv
- 205.B02 Røglem / serviceadgang, iht. bygningsdelsbeskrivelse
- (TA) Kontur af ovenliggende ovenlys / installationer
- Installationskakt
- DT Angiver dørtelefon
- AN Angiver antændeløb
- SR Angiver stigrør
- SV Angiver vandfyldt slangevinde
- Primær adgangsvej

NOTE:
Alle mål er i mm.
Indretning og målsætning af badekabiner, se bygningsdelstegning.
Indretning og målsætning af køkkener, se bygningsdelstegning.
Signaturforklaring - planer
1 : 100

Tegn. nr.1.183Rev.1

HAVNEVIGEN

NCC SAGSNAVN: ISTÅRNP
NCC SAGSNR.: 29330117

BYGHERRE:
NCC NCC Bolig A/S
Østmarken 3B, 2860 Søborg

NORD

Tagplan
Normaletage
NIV 00
NIV -1
NIV -2

1	23.05.2013	Badekabine B tilrettet, se rev. sky	ESCH	
Rev	Rev. dato	Revisionen omfatter	Udf	Kontr
Emne: NIV 06 - Nordtårn, Type D				
Mål :	1 : 100	Sags. nr.	12014	
		Dato:	08.05.2013	
Udf : ESCH	Kontr : JOJ	Godk. : JOJ	Format :	A2
Fil :	Fase : Hovedprojekt			
NCC TOTALENTREPRENØR NCC Construction Danmark A/S Østmarken 3B, 2860 Søborg				
●	ARKITEKT	ARKITEMA ARCHITECTS		
○	LAND.ARKITEKT	SCHØNHERR A/S		
○	KONSTRUKTION	NCC Konstruktion Danmark A/S		
○	VVS-INSTAL.	NCC Konstruktion Danmark A/S		
○	EL-INSTAL.	NCC Konstruktion Danmark A/S		